




HABITATGE 3, 1aPLANTA		47.33 m2
H1	Habitació 1	12.32 m2
H2	Habitació 2	7.26 m2
H3	Habitació 3	6.34 m2
H4	Habitació 4	10.07 m2
B	Bany	4.79 m2
D	Distribuidor	6.55 m2

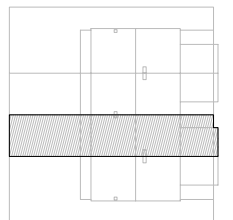

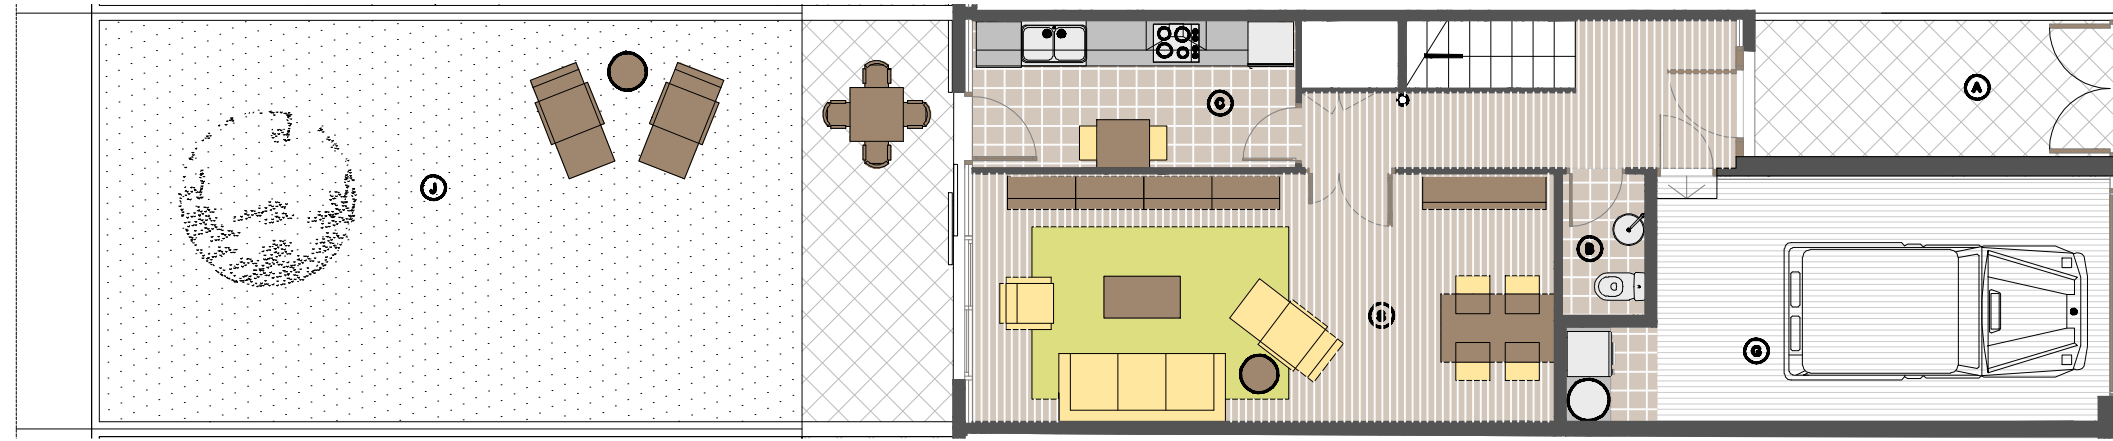

HABITATGE 3, PB		132.89 m ²
S	Sala	25.26 m ²
C	Cuina	8.19 m ²
B	Bany	2.03 m ²
V-P	Vestíbul-Passadís	7.83 m ²
SR	Sala de Rentar	1.50 m ²
G	Garatge	19.2 m ²
J	Jardí	59.88 m ²
A	Accés	9 m ²

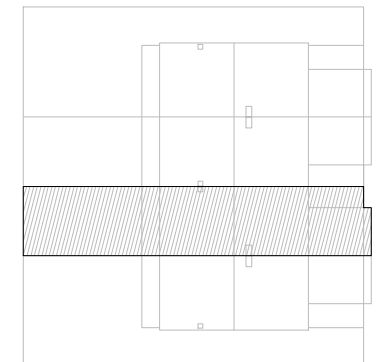

e:1/100